

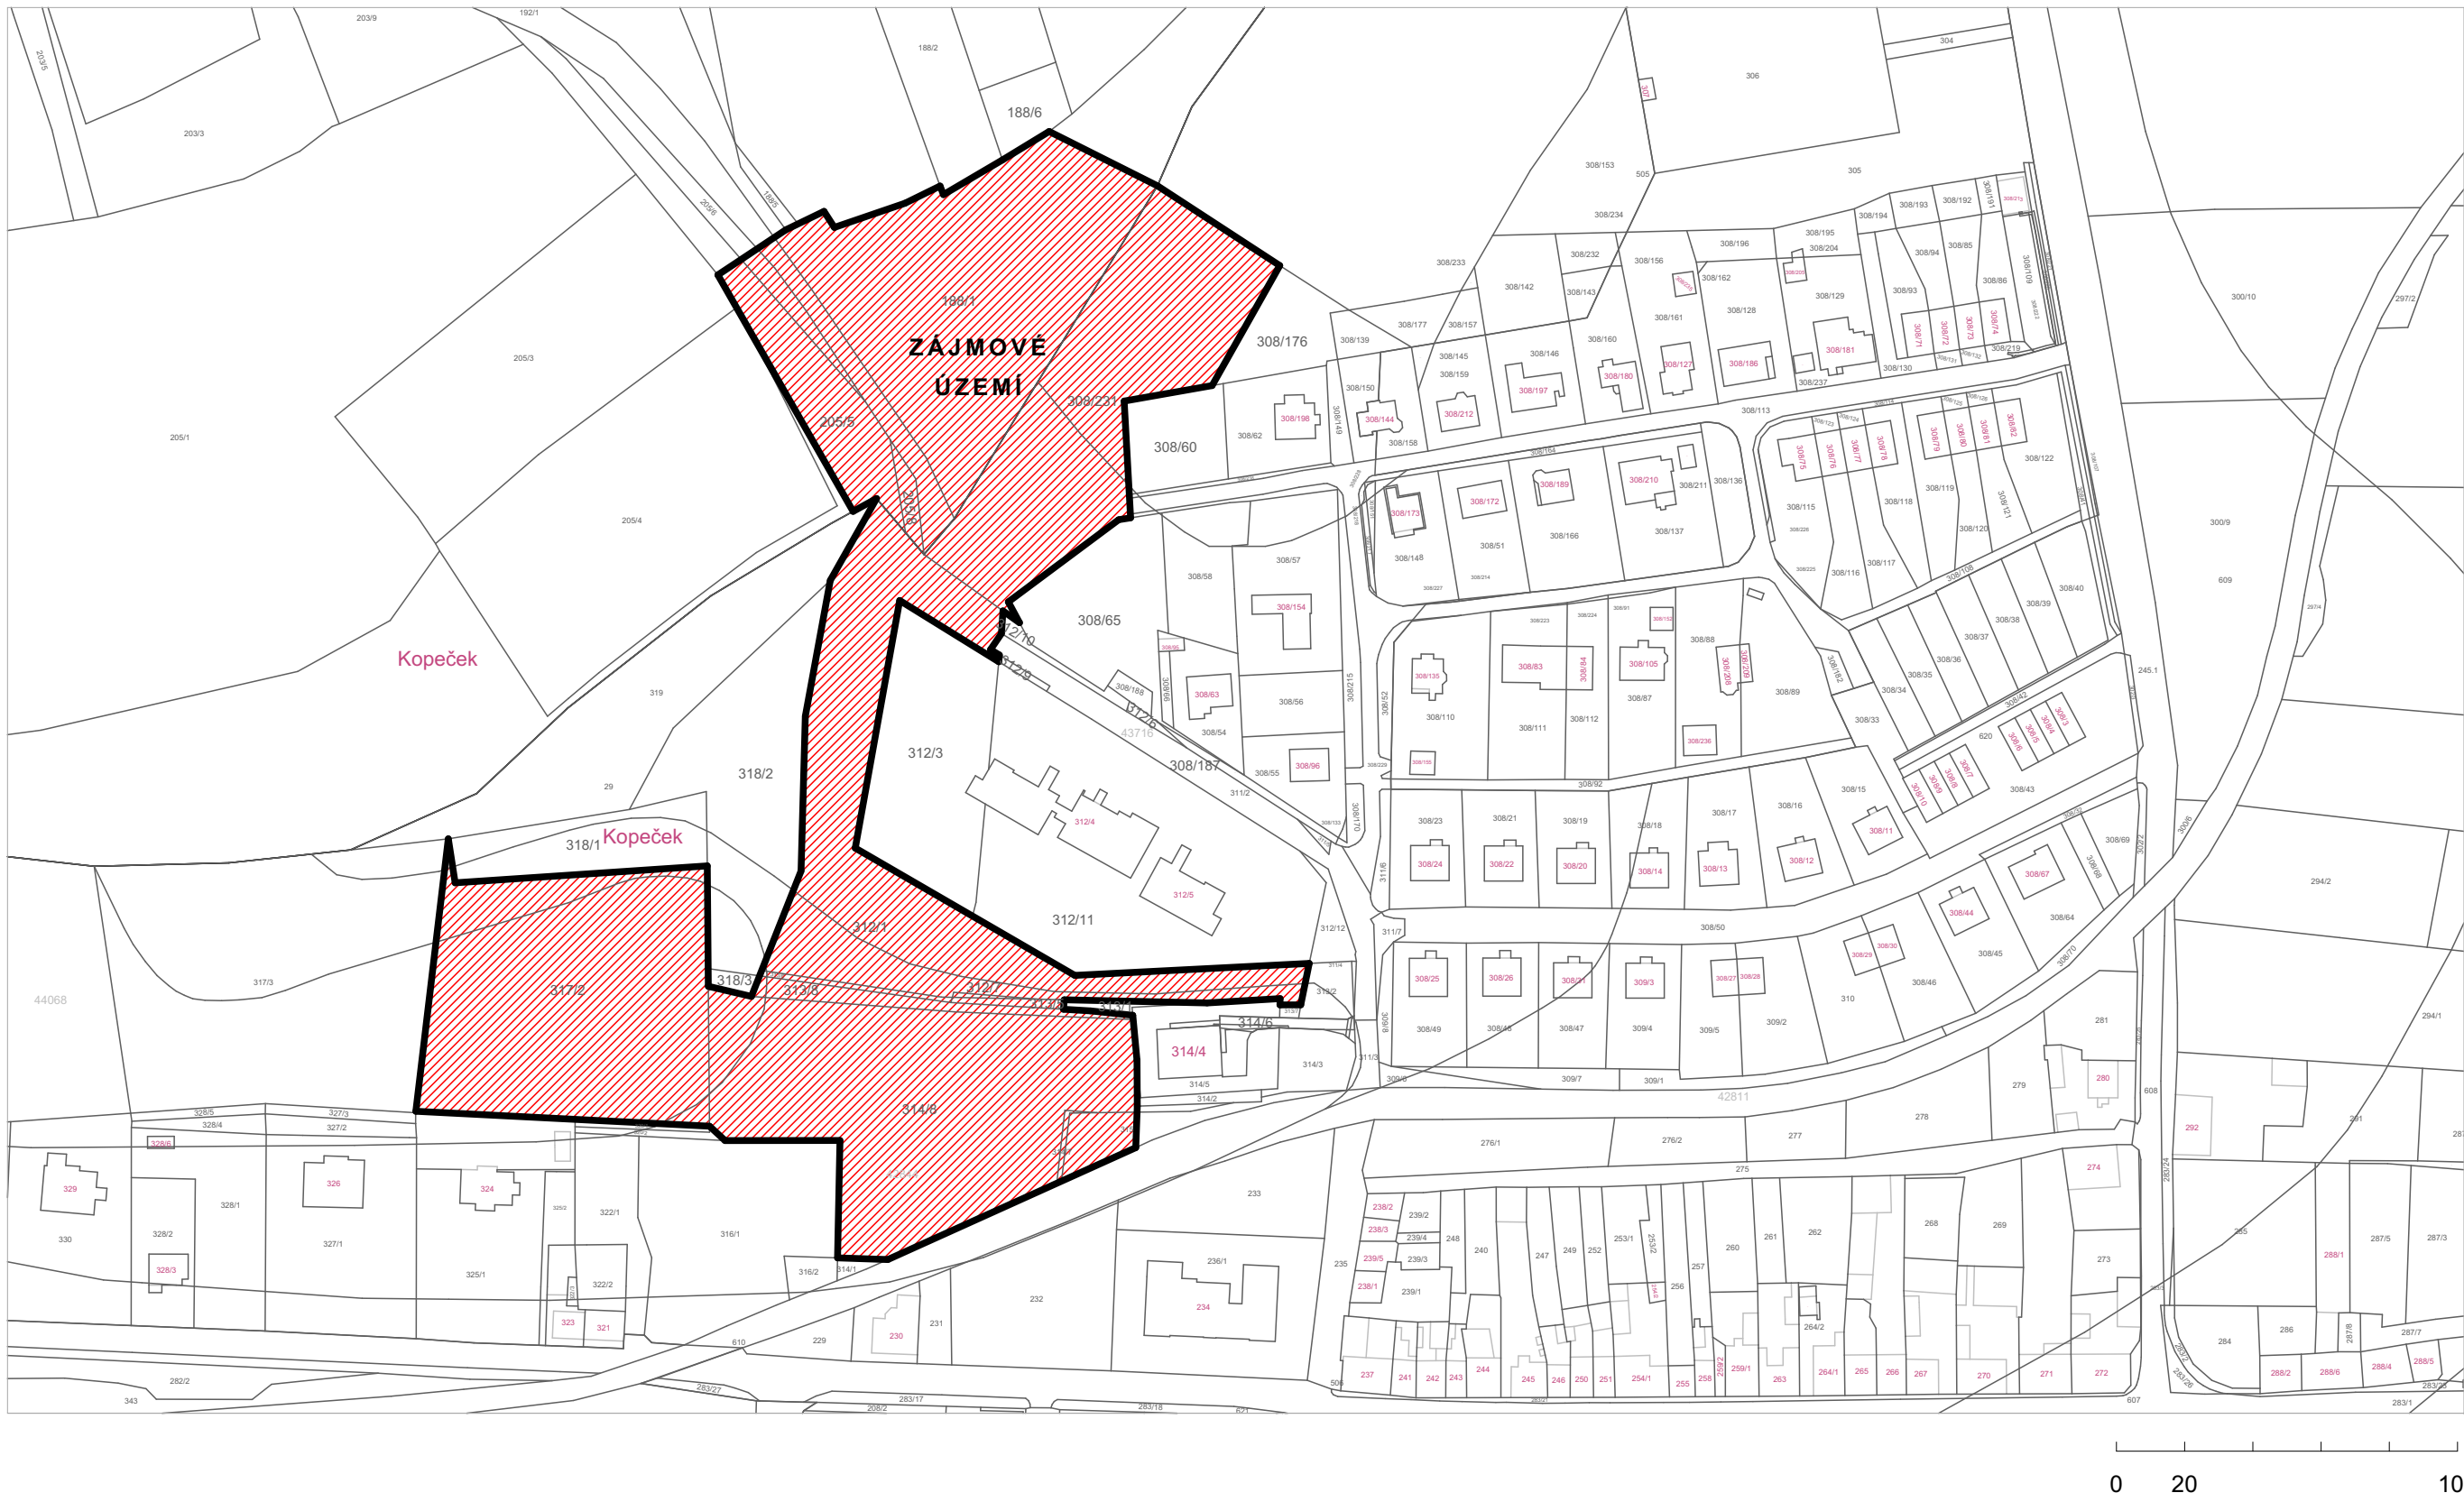


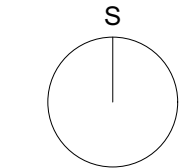

ŘEŠENÝ PROSTOR

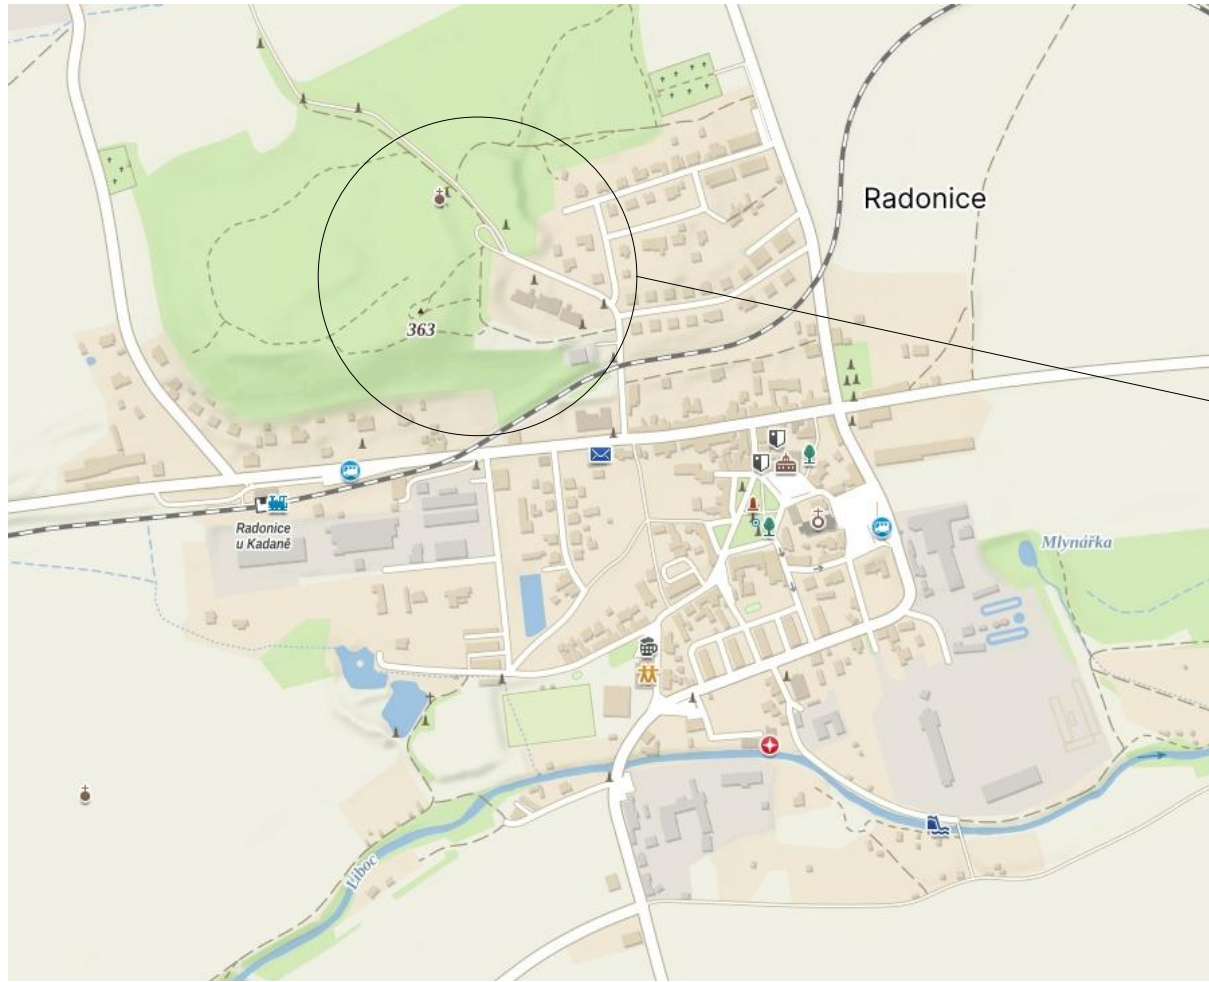

NÁZEV		
ZASTAVOVACÍ STUDIE V LOKALITĚ VINOHRADY V RADONICÍCH		
DATUM	STUPEŇ	
10. 2025	STUDIE	
OBJEDNATEL		
OBEC RADONICE		
RADONICE 1, 431 55 RADONICE		
ZHOTOVITEL		
ING. ARCH. VÁCLAV RUSŇÁK		
HUŠOVA 3288/59, 430 03 CHOMUTOV		
721308472 rusn@seznam.cz IČ 88830411		
ZODPOVĚDNÝ PROJEKTANT		
ING. ARCH. VÁCLAV RUSŇÁK		
Č. VÝKRESU	MĚŘITKO	FORMÁT
01	1:2000	610 X 420
VÝKRES		
KATASTRÁLNÍ VÝKRES. PŘEHLEDNÁ SITUACE		