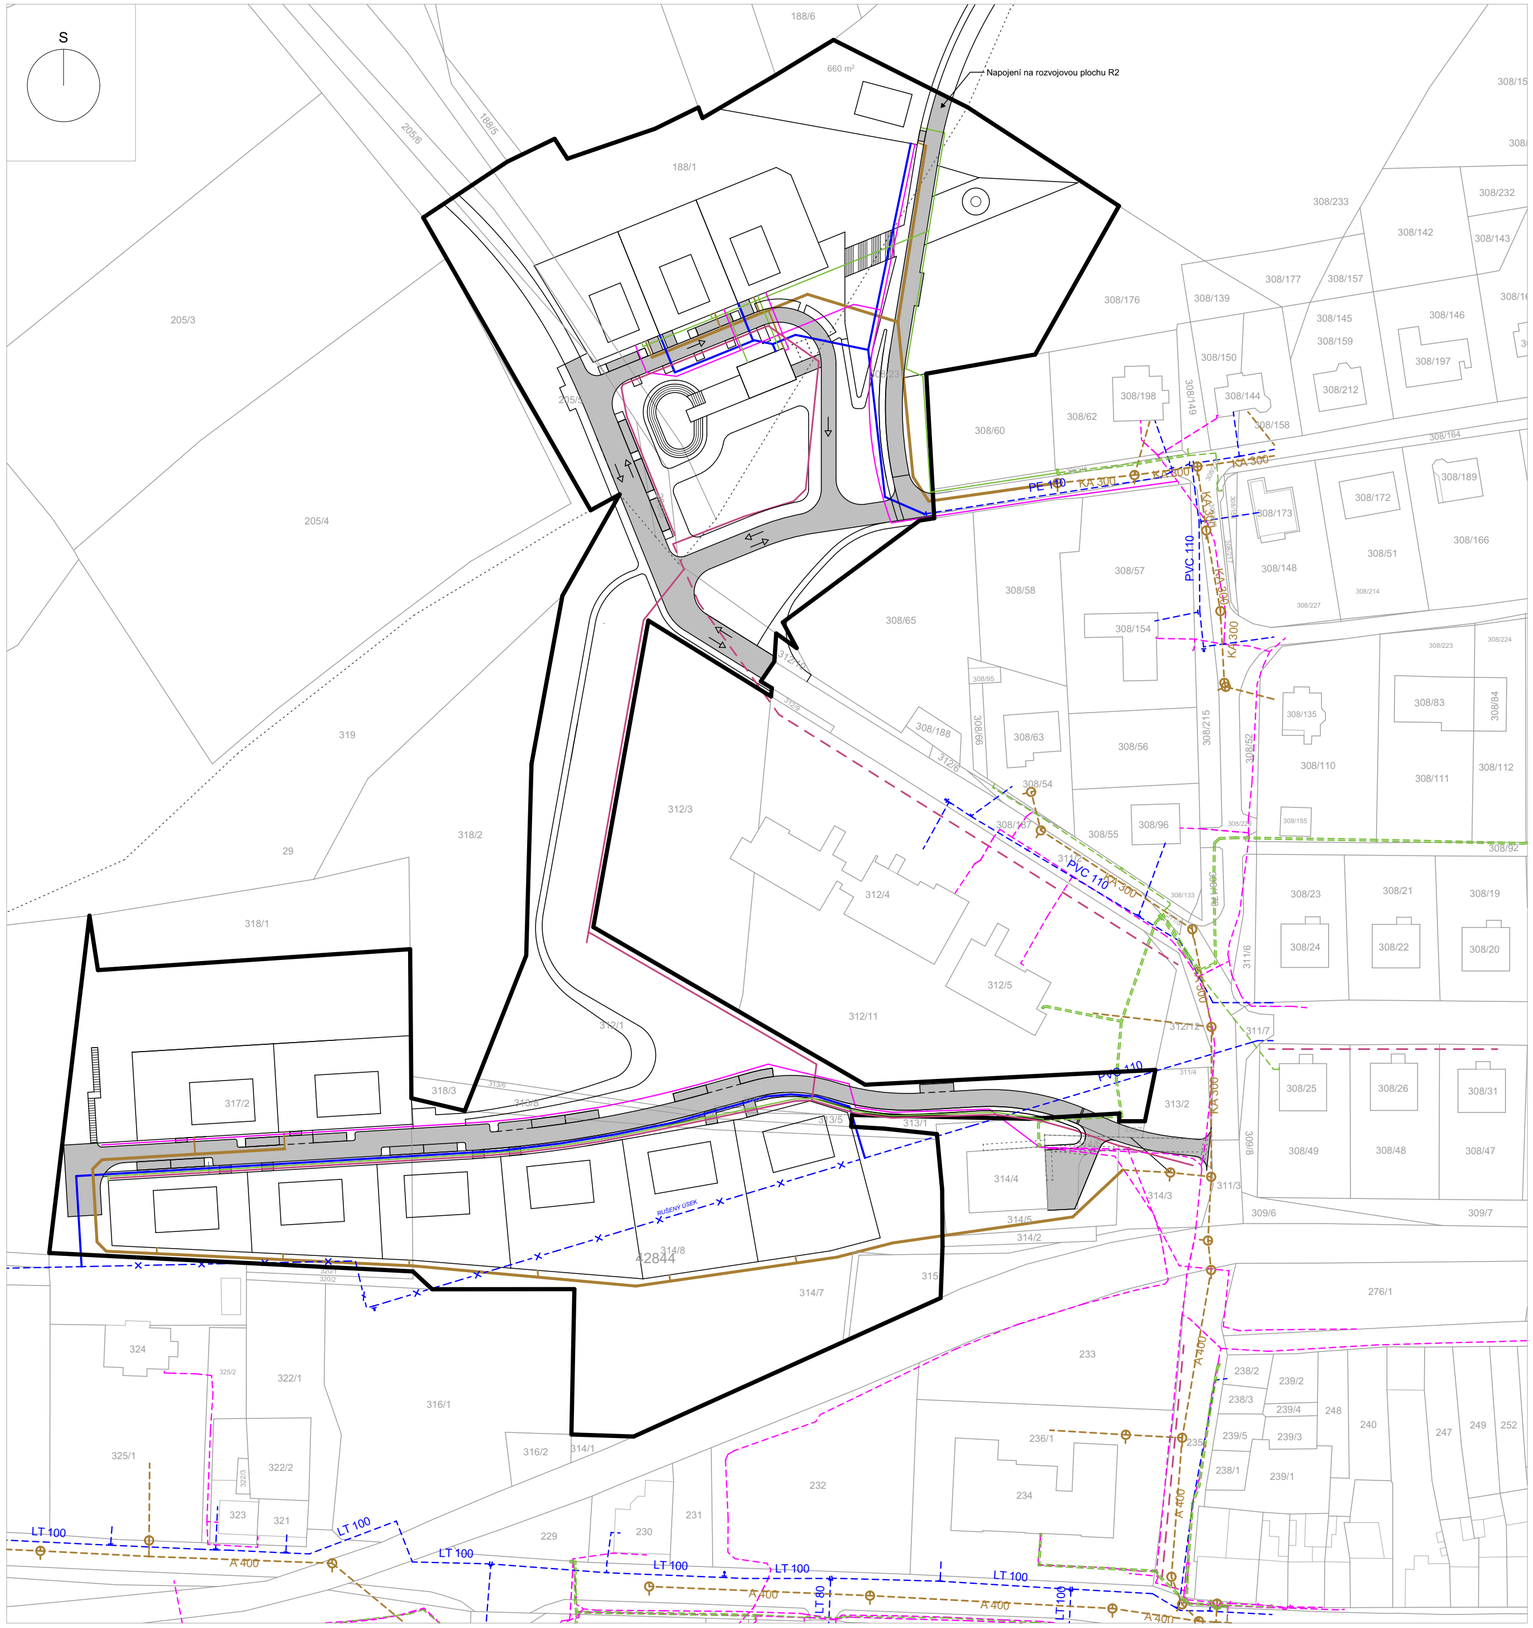


LEGENDA:

STÁVAJÍCÍ SÍTĚ

- PODZEMNÍ DATOVÉ KABELY, CETIN a.s.
- VODOVOD, SČVAK, a.s.
- KANALIZACE, SČVAK, a.s.
- NN PODZEMNÍ, ČEZ DISTRIBUCE, a. s.
- ROZVOD VO

TRASY NOVÝCH SÍTÍ

- PODZEMNÍ DATOVÉ KABELY
- VODOVOD
- KANALIZACE
- ROZVOD NN - PODZEMNÍ
- ROZVOD VO

0 50

ING. ARCH. VÁCLAV RUSŇÁK
URBANISMUS I POZEMNÍ STAVBY

NÁZEV

ZASTAVOVACÍ STUDIE V LOKALITĚ VINOHRADY V RADONICÍCH

DATUM	STUPEŇ
10. 2025	STUDIE

OBJEDNATEL

OBEC RADONICE

RADONICE 1, 431 55 RADONICE

ZHOTOVITEL

ING. ARCH. VÁCLAV RUSŇÁK

HUSOVA 3288/59, 430 03 CHOMUTOV

721308472 I rusn@seznam.cz I IČ 88830411

ZODPOVĚDNÝ PROJEKTANT

ING. ARCH. VÁCLAV RUSŇÁK

Č. VÝKRESU	MĚŘÍTKO	FORMÁT
06	1:1000	610 X 420

VÝKRES

ENERGETICKÁ KONCEPCE