



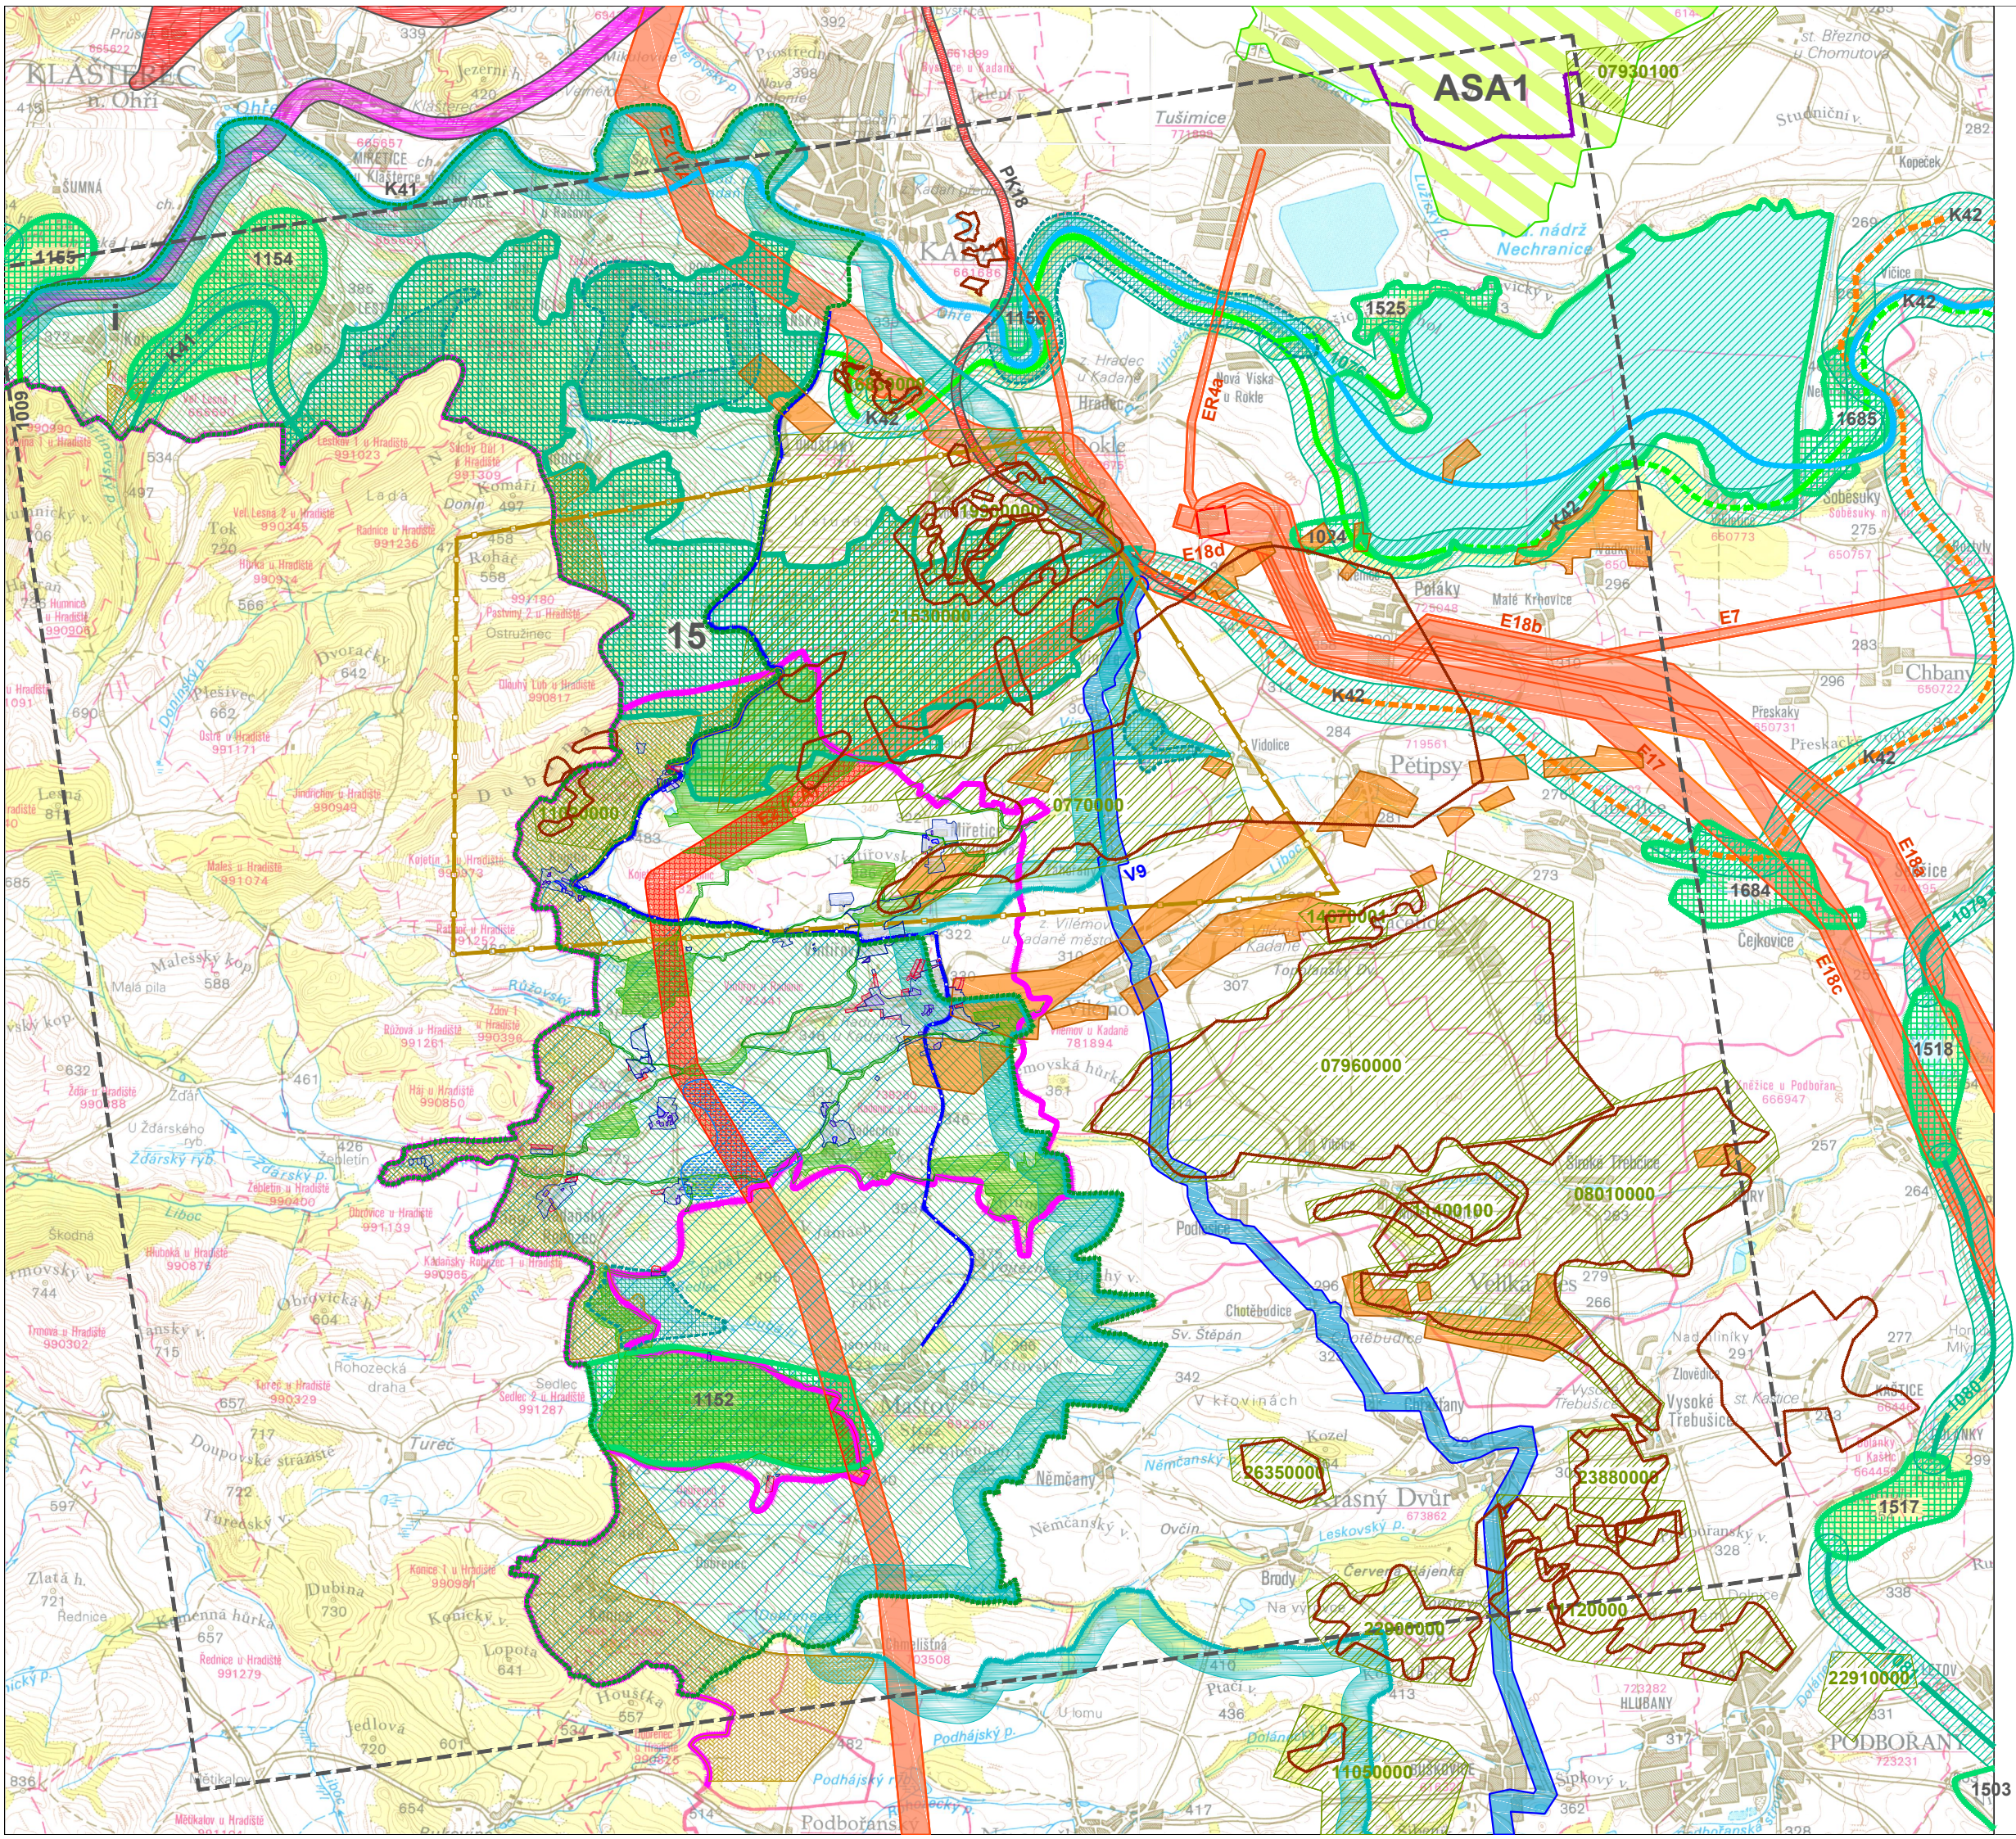

LEGENDA

STAV	PLOCHY A KORIDORY NADMÍSTNÍHO VÝZNAMU	ÚZEMNÍ PLÁN RADNICE	ÚZEMNÍ PLÁN RADNICE - ZMĚNA Č.1	
				ZÁJMOVÉ ÚZEMÍ
				HRANICE ŘEŠENÉHO ÚZEMÍ
				ZASTAVĚNÉ ÚZEMÍ
				ZASTAVITELNÉ PLOCHY
				PLOCHY PŘESTAVBY
				OCHRANNÉ PÁSMO VOJENSKÉHO ÚJEZDU
				PLOCHY NATURA EVL
				PLOCHY NATURA - PTAČÍ OBLAST
				NADREGIONÁLNÍ BIOCENTRUM - FUNKČNÍ
				NADREGIONÁLNÍ BIODORIDOR - VODNÍ - FUNKČNÍ
				NADREGIONÁLNÍ BIODORIDOR - NIVNÍ - FUNKČNÍ
				NADREGIONÁLNÍ BIODORIDOR - NIVNÍ - K ZALOŽENÍ
				NADREGIONÁLNÍ BIODORIDOR - TEPLMILNÍ DOUBRAVNÍ K ZALOŽENÍ
				NADREGIONÁLNÍ BIODORIDOR - MEZIFOLNÍ BUČINNÝ - FUNKČNÍ
				REGIONÁLNÍ BIOCENTRUM - FUNKČNÍ
				LOKÁLNÍ BIOCENTRUM
				LOKÁLNÍ BIODORIDOR
				ZVLÁŠTĚ CHRÁNĚNÉ ÚZEMÍ
				PŘÍRODNÍ PARK
				OCHRANA ÚZEMÍ PŘED POVODNÍ
				CHRÁNĚNÉ LOŽISKOVÉ ÚZEMÍ
				LOŽISKO NEROSTNÝCH SUROVIN
				PROGNOZNÍ ÚZEMÍ LOŽISKA STAVEBNÍHO KAMENE
				DOBYVACÍ PROSTOR
				PODDOLOVANÉ ÚZEMÍ
				DÁLNIČNÍ A SILNIČNÍ
				ŽELEZNICE
				VODOVODNÍ ŘÁD
				ELEKTRICKÉ VEDENÍ 110 kV, 400 kV
				TRANSFORMOVNA 400kV, 110 kV
				ASANACE ÚZEMÍ PO TĚŽBĚ HNĚDÉHO UHLI, PRŮMYSLOVÉ VÝROBĚ
				CYKLOTRASA

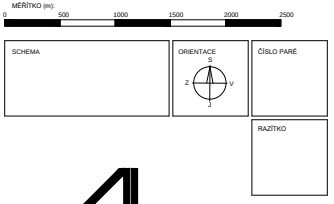

ING. ARCH. LADISLAV MAREK
ARCHITECTONICKÝ ATELIER
PRÁHA 4, MLADENOVÁ 234

NÁZEV ZAKÁZKY: ÚZEMNÍ PLÁN RADNICE - ZMĚNA Č. 1
MÍSTO ZAKÁZKY: OBEC RADNICE, ÚSTECKÝ KRAJ
PORÍZOVATEL: MĚSTSKÝ ÚŘAD KADANĚ

NÁZEV VÝKRESU: ODŮVODNĚNÍ ÚZEMNÍHO PLÁNU -
VÝKRES ŠÍŘSÍCH VZTAHU

ČÍSLO VÝKRESU: 2b

ZM. Č.:
STUPEŇ:
MĚŘITKO: 1:25 000

2020/2021
ZMĚNA Č. 1 ÚP
DNEŠNÍ STAV
1:25 000