

Kadaň

Městský úřad Kadaň
Mírové náměstí 1, 432 01 Kadaň
tel.: +420 474 319 500, 501
www.mesto-kadan.cz

Odbor dopravy
Jana Švermy 21

OBEC RADONICE OBECNÍ ÚŘAD	
DOŠLO	21. 09. 2022
SPISOVÝ ZNAK SKARTAČNÍ ZNAK	
Č.j.	OURA-1612/Kadaň/MACR
Počet listů/příloh	1/1

Č.j.: ODPK-41725/2022/Slu
Spis.zn./Skart.zn.: 280.4 S/5

Vyřizuje: Ing. Reli Slunečková
Tel.: 474 319 603
E-mail: reli.sluneckova@mesto-kadan.cz

Datum: 2022-09-21

OPATŘENÍ OBECNÉ POVAHY (VEŘEJNÁ VYHLÁŠKA)

Odbor dopravy Městského úřadu Kadaň, jako příslušný silniční správní úřad podle ustanovení § 124 odst. 6 a § 77 odst. 1 písm. c) zákona č. 361/2000 Sb., o provozu na pozemních komunikacích, ve znění pozdějších předpisů (dále jen „zákon o silničním provozu“) na základě žádosti **Jaroslava Jarábka, bytem: Sadová 300, 431 56 Mašťov**, ze dne 16.09.2022, v souladu s ustanovením § 171 a 173 zákona č. 500/2004 Sb., správní řád, ve znění pozdějších předpisů (dále jen „správní řád“), vydává opatření obecné povahy pro **stanovení přechodné úpravy provozu**

na silnici: č. III/22425
v místě: v obci Radonice
v termínu: od 10.10.2022 do 31.10.2022
z důvodu: výkopové práce
v rámci akce: stavba vodovodní a kanalizační přípojky.

Odbor dopravy Městského úřadu Kadaň, jako příslušný silniční správní úřad podle ustanovení § 124 odst. 6 zákona o silničním provozu po předchozím souhlasu dotčeného orgánu Policie ČR, Krajského ředitelství policie Ústeckého kraje, Územního odboru dopravního inspektorátu Chomutov č.j.: KRPU-172476-2/ČJ-2022-040306 ze dne 19.09.2022 **s t a n o v í** ve smyslu § 77 odst. 1 písm. c) zákona o silničním provozu **přechodnou úpravu provozu** (přechodné dopravní značení) podle příložené a v tomto řízení ověřené dokumentace, která je nedílnou součástí tohoto opatření obecné povahy,

za podmínek:

1. Žadatel zajistí osazení dopravního značení pro přechodnou úpravu provozu na pozemní komunikaci v souladu s doloženou dokumentací, vyhláškou č. 294/2015 Sb., kterou se provádějí pravidla provozu na pozemní komunikaci, TP 66 „Zásady pro označování pracovních míst na pozemních komunikacích“ v platném znění a příslušnými normami ČSN.
2. Dopravní značení bude v retroreflexním provedení, v čistém a nepoškozeném stavu. Dopravní značení musí být zajištěno proti posunutí či pádu vlivem povětrnostních podmínek. Případné závady budou bezodkladně odstraněny.
3. Umístěné dopravní značení nesmí zasahovat do rozhledových polí křižovatek a sjezdů. Umístěním dopravního značení nesmí být narušeno vnímání dopravní situace.
4. Stávající dopravní značení, které bude v kolizi s přechodným dopravním značením, bude náležitým způsobem zakryto popř. zaškrtnuto páskou.

5. Po pomnutí důvodů pro umístění přechodného dopravního značení bude dopravní značení neprodleně odklizen a stávající dopravní značení bude uvedeno do původního stavu.

Odůvodnění:

Odbor dopravy Městského úřadu Kadaň jako příslušný silniční správní úřad ve smyslu § 124 odst. 6 zákona o silničním provozu obdržel dne 16.09.2022 od Jaroslava Jarábka žádost o vydání stanovení přechodné úpravy provozu na silnici č. III/22425 v obci Radonice u domu č.p. 188 v místě dle přílohy č. 1 tohoto opatření obecné povahy z důvodu výkopových prací na vozovce během stavby vodovodní a kanalizační přípojky, a po souhlasném vyjádření Policie ČR, Krajského ředitelství policie Ústeckého kraje, Územního odboru dopravního inspektorátu Chomutov č.j.: KRPU-172476-2/ČJ-2022-040306 ze dne 19.09.2022 s t a n o v u j e podle § 77 odst. 5 zákona o silničním provozu toto opatření obecné povahy.

Poučení:

Proti tomuto stanovení přechodné úpravy provozu na pozemních komunikacích nelze podle § 173 odst. 2 správního řádu podat opravný prostředek ve smyslu obecných předpisů o správním řízení.

Toto opatření obecné povahy se oznamuje veřejnou vyhláškou, přičemž dle § 77 odst. 5 zákona o silničním provozu **nabývá účinnosti pátým dnem po vyvěšení.**

V souladu s ustanovením § 173 odst. 1 správního řádu je možné nahlédnout do obsahu tohoto opatření obecné povahy v úředních dnech pondělí a středa od 7:30 do 11:30 a od 12:00 do 17:00 hodin, popř. mimo úřední dny po telefonické dohodě na odboru dopravy Městského úřadu Kadaň, Jana Švermy 21 (kancelář dveře č. 25, 3. patro).

Ing. Reli Slunečková
referent odboru dopravy

Toto oznámení musí být vyvěšeno po dobu 15 dní.

Vyvěšeno dne: **Sejmuto dne:**

Razítko a podpis osoby odpovědné za vyvěšení a sejmutí oznámení:

Vyvěšeno na úřední desce obce:

Město Kadaň, Mírové náměstí č.p. 1, 432 01 Kadaň
Obec Radonice, č.p. 1, 431 55 Radonice

Obdrží:

účastníci (dodejky)
Jaroslav Jarábek, Sadová č.p. 300, 431 56 Mašťov
Správa a údržba silnic Ústeckého kraje, příspěvková organizace, IDDS: 6hevxxj

dotčené správní úřady
Krajské ředitelství policie Ústeckého kraje, Dopravní inspektorát Chomutov, IDDS: a64ai6n

ostatní
Obec Radonice, IDDS: bbybbu9

SCHÉMATA PRO OZNAČENÍ PRACOVNÍCH MÍST V OBCI

KAVANICE, st. III/22425 4 b.c. 2022 - příloha 15

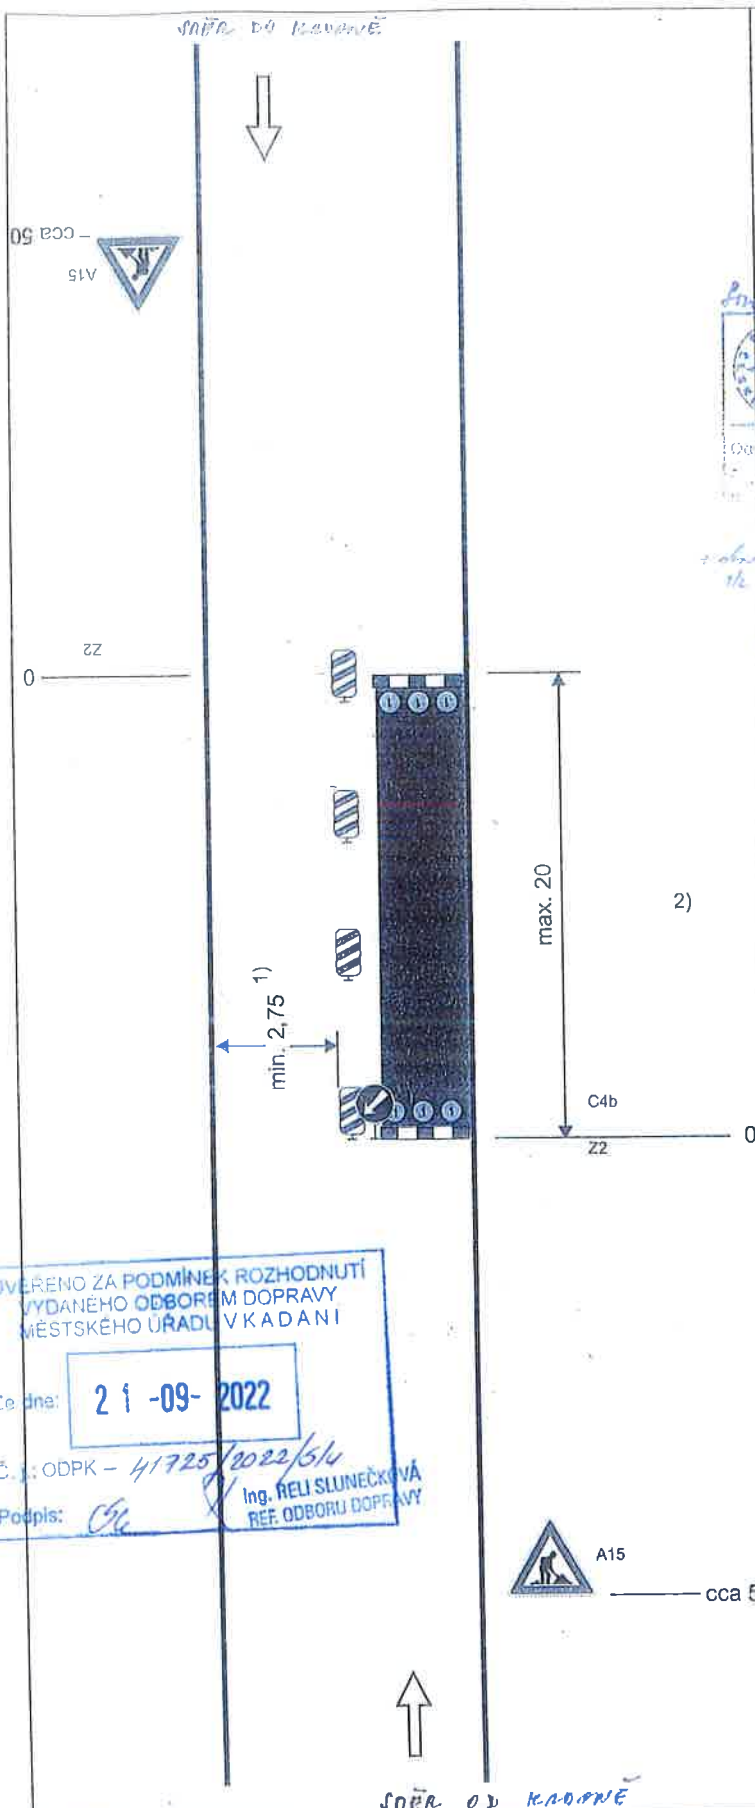


Schéma B/2

Standardní pracovní místo na pozemní komunikaci s malým dopravním zatížením. Zúžení vozovky na jeden jízdní pruh.

Podpis: *Ing. Reli Slunečková*
 POLICIE ČESKÉ REPUBLIKY
 KRAJSKÉ ŘEDITELSTVÍ POLICIE
 ÚSTECKÉHO KRAJE
 ÚZEMNÍ ODBOR
 DOPRAVNÍ INSPEKTORÁT CHOMUTOV
 Ověřeno dne: 19.09.2022
 Místní číslo: 192 476 10J-20...-040306
 Podpis: *Ing. Reli Slunečková*
 Vedoucí DJ

příčná uzávěra zábranou
 minimálně 3 výstražná světla typu 1

podélná uzávěra oboustrannými směrovacími deskami
 odstup max. 10m

podélná uzávěra zábradlím na straně chodníku/
 stezky pro cyklisty

příčná uzávěra zábranou
 minimálně 3 výstražná světla typu 1


1) může být ve výjimečných případech menší
 (viz kap. 6.1.2.)

2) užití dopravních značek a dopravních zařízení v případě souběžných parkovacích pruhů, chodníků nebo stezek pro cyklisty podle schémat B/16 až B/20

OVĚŘENO ZA PODMÍNEK ROZHODNUTÍ
 VYDANÉHO ODBOŘEM DOPRAVY
 MĚSTSKÉHO ÚŘADU V KADANĚ
 Ze dne: 21-09-2022
 Č. j.: ODPK - 41725/2022/614
 Podpis: *Ing. Reli Slunečková*
 Ing. RELI SLUNEČKOVÁ
 ŘEŠ. ODBORU DOPRAVY

vzdálenosti v metrech

PŘÍLOHA č. 1 k č.j.: ODPK-41725/2022/Slu

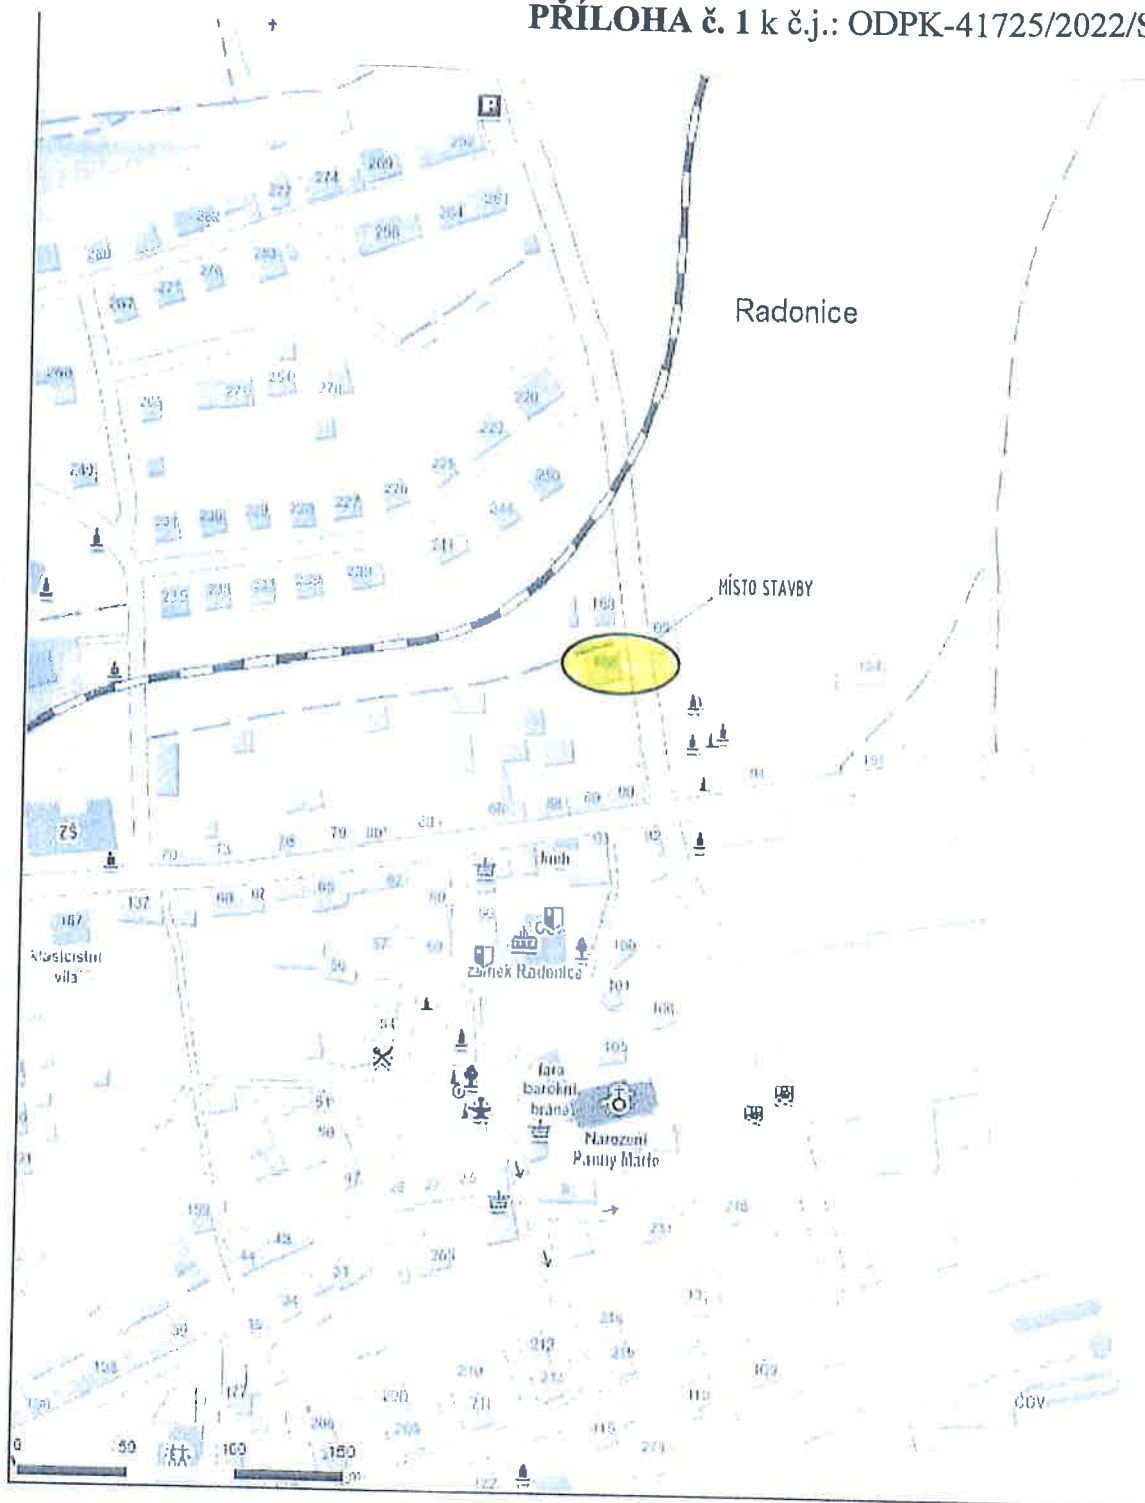

<table border="1"> <tr> <td>Vypracoval:</td> <td>Bc. Petr Kučera</td> </tr> <tr> <td>Kontroloval:</td> <td>Martin Král</td> </tr> <tr> <td>Zodp. projektant:</td> <td>Martin Kyselovič</td> </tr> <tr> <td>Investor:</td> <td>Jarábek Jaroslav, Sadová 300, 43156 Mašřov</td> </tr> </table>	Vypracoval:	Bc. Petr Kučera	Kontroloval:	Martin Král	Zodp. projektant:	Martin Kyselovič	Investor:	Jarábek Jaroslav, Sadová 300, 43156 Mašřov	<p>Č. paré:</p>						
Vypracoval:	Bc. Petr Kučera														
Kontroloval:	Martin Král														
Zodp. projektant:	Martin Kyselovič														
Investor:	Jarábek Jaroslav, Sadová 300, 43156 Mašřov														
<p>Stavba: Novostavba vodovodní a kanalizační přípojky pro dům čp. 188 Radonice, okr. Chomutov</p> <p>Místo: okr. Chomutov, obec Radonice, k.ú. Radonice u Kadaně, p.p.č. 274, 283/1 a 283/21</p> <p>Název objektu: IO 01 VODOVODNÍ A KANALIZAČNÍ PŘÍPOJKA</p>	<table border="1"> <tr> <td>Okres:</td> <td>Chomutov</td> </tr> <tr> <td>SÚ:</td> <td>Radonice</td> </tr> <tr> <td>Stupeň:</td> <td>OS</td> </tr> <tr> <td>Č. zakázky:</td> <td>2022_003</td> </tr> <tr> <td>Datum:</td> <td>06/2022</td> </tr> <tr> <td>Formát:</td> <td>A4</td> </tr> <tr> <td>Měřítko:</td> <td>1:10 000</td> </tr> </table>	Okres:	Chomutov	SÚ:	Radonice	Stupeň:	OS	Č. zakázky:	2022_003	Datum:	06/2022	Formát:	A4	Měřítko:	1:10 000
Okres:	Chomutov														
SÚ:	Radonice														
Stupeň:	OS														
Č. zakázky:	2022_003														
Datum:	06/2022														
Formát:	A4														
Měřítko:	1:10 000														
<p>Výkres: SITUACE - ŠIRŠÍ VSTAHY</p>	<p>Objekt: IO 01</p> <p>Část: C</p> <p>Č. výkresu: 001</p>														

název souboru: E.dwg

pondělí 12. září 2022