


**Situace objízdné trasy pro Autobusy, Správu a údržbu silnic ÚK, Povodí Ohře a Integrovaný záchranný sbor Ústeckého kraje  
pod hrází po komunikaci III/2252 (Komunikace III/22512 bude zcela uzavřena pro všechna vozidla)**

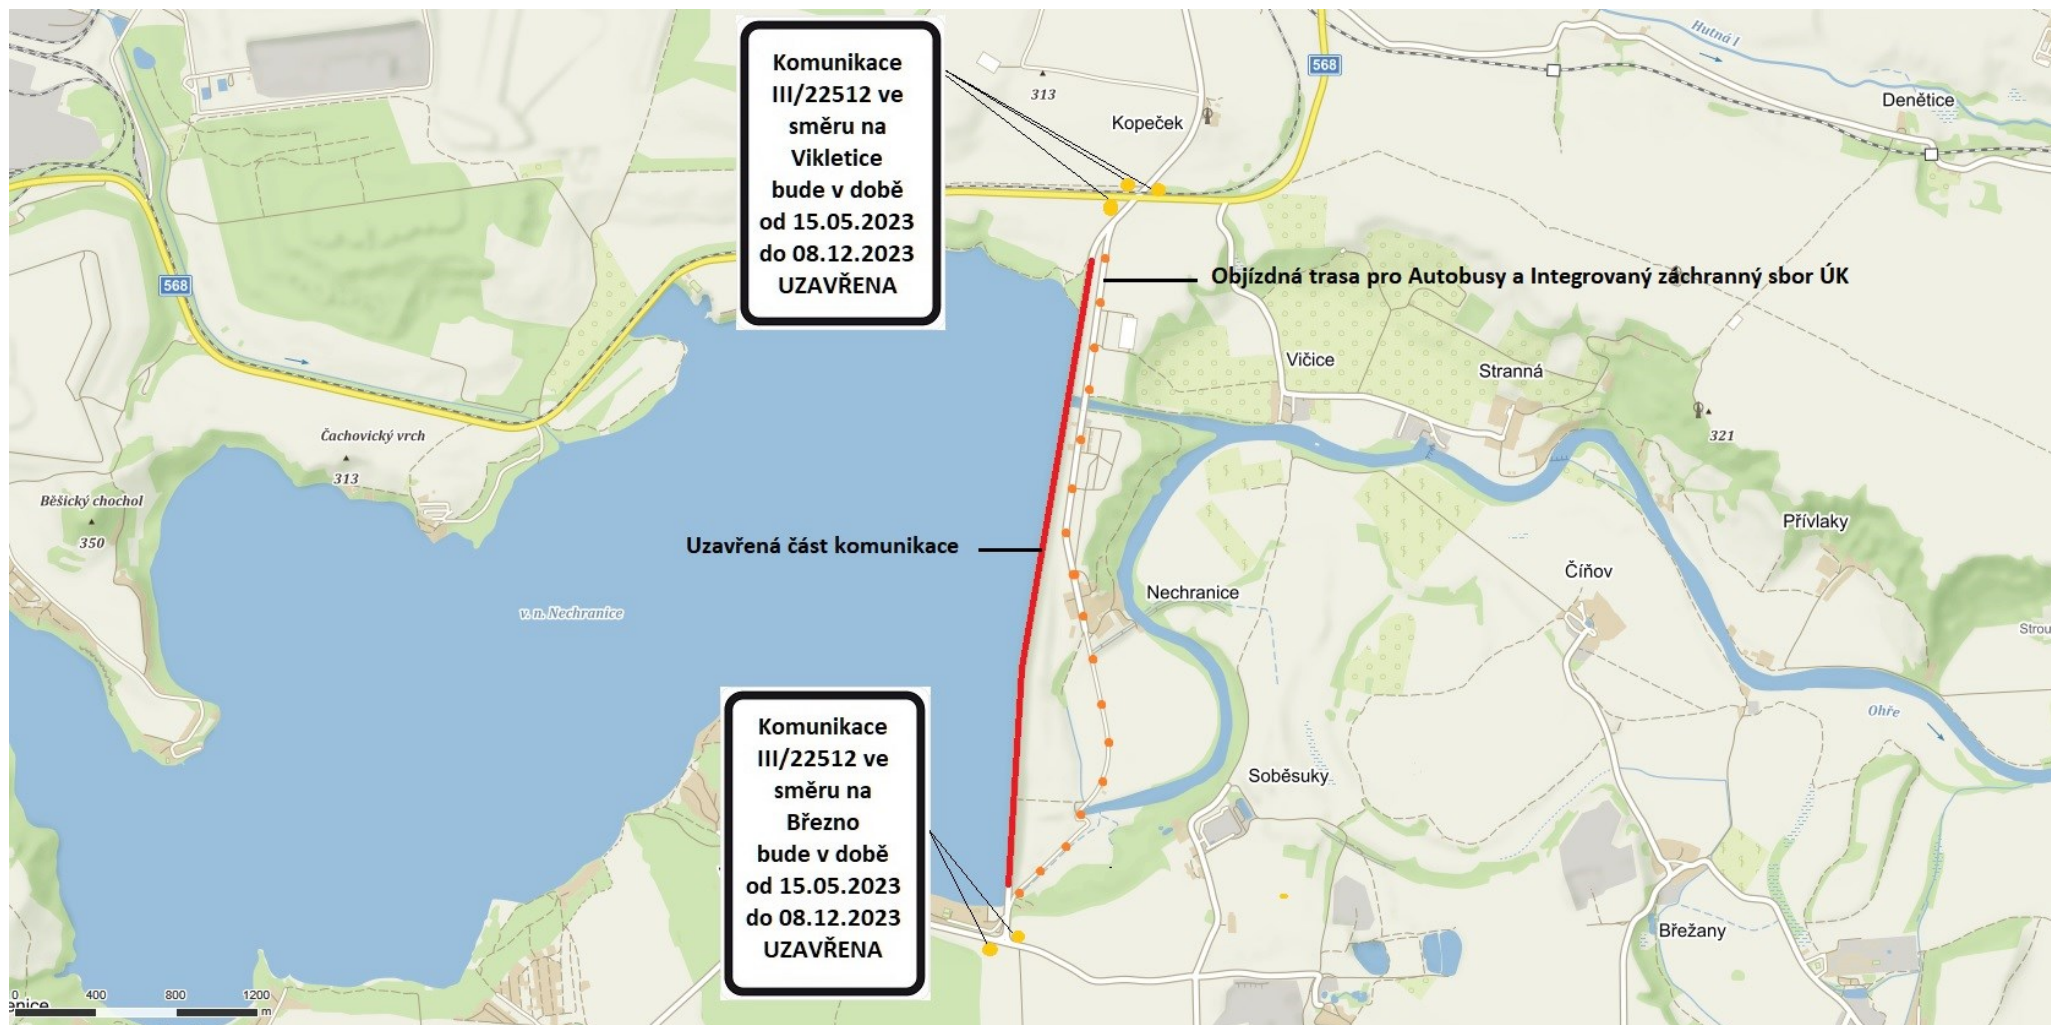

**IP22 – Bude osazeno jeden týden předem (dne 08.05.2023)**

Dokumentace DIO	Vypracoval	Ing. Tomáš Chrtek	Číslo zakázky	02/07/19/5523	Art Inside s.r.o. Palackého 4278 430 01 Chomutov
Příloha č.2.a	Dopravně inženýrské opatření v rámci úplné uzavírky komunikace III/2252 na Vodním díle Nechranice Objízdná trasa pro Autobusy a integrovaný záchranný sbor Ústeckého kraje				